
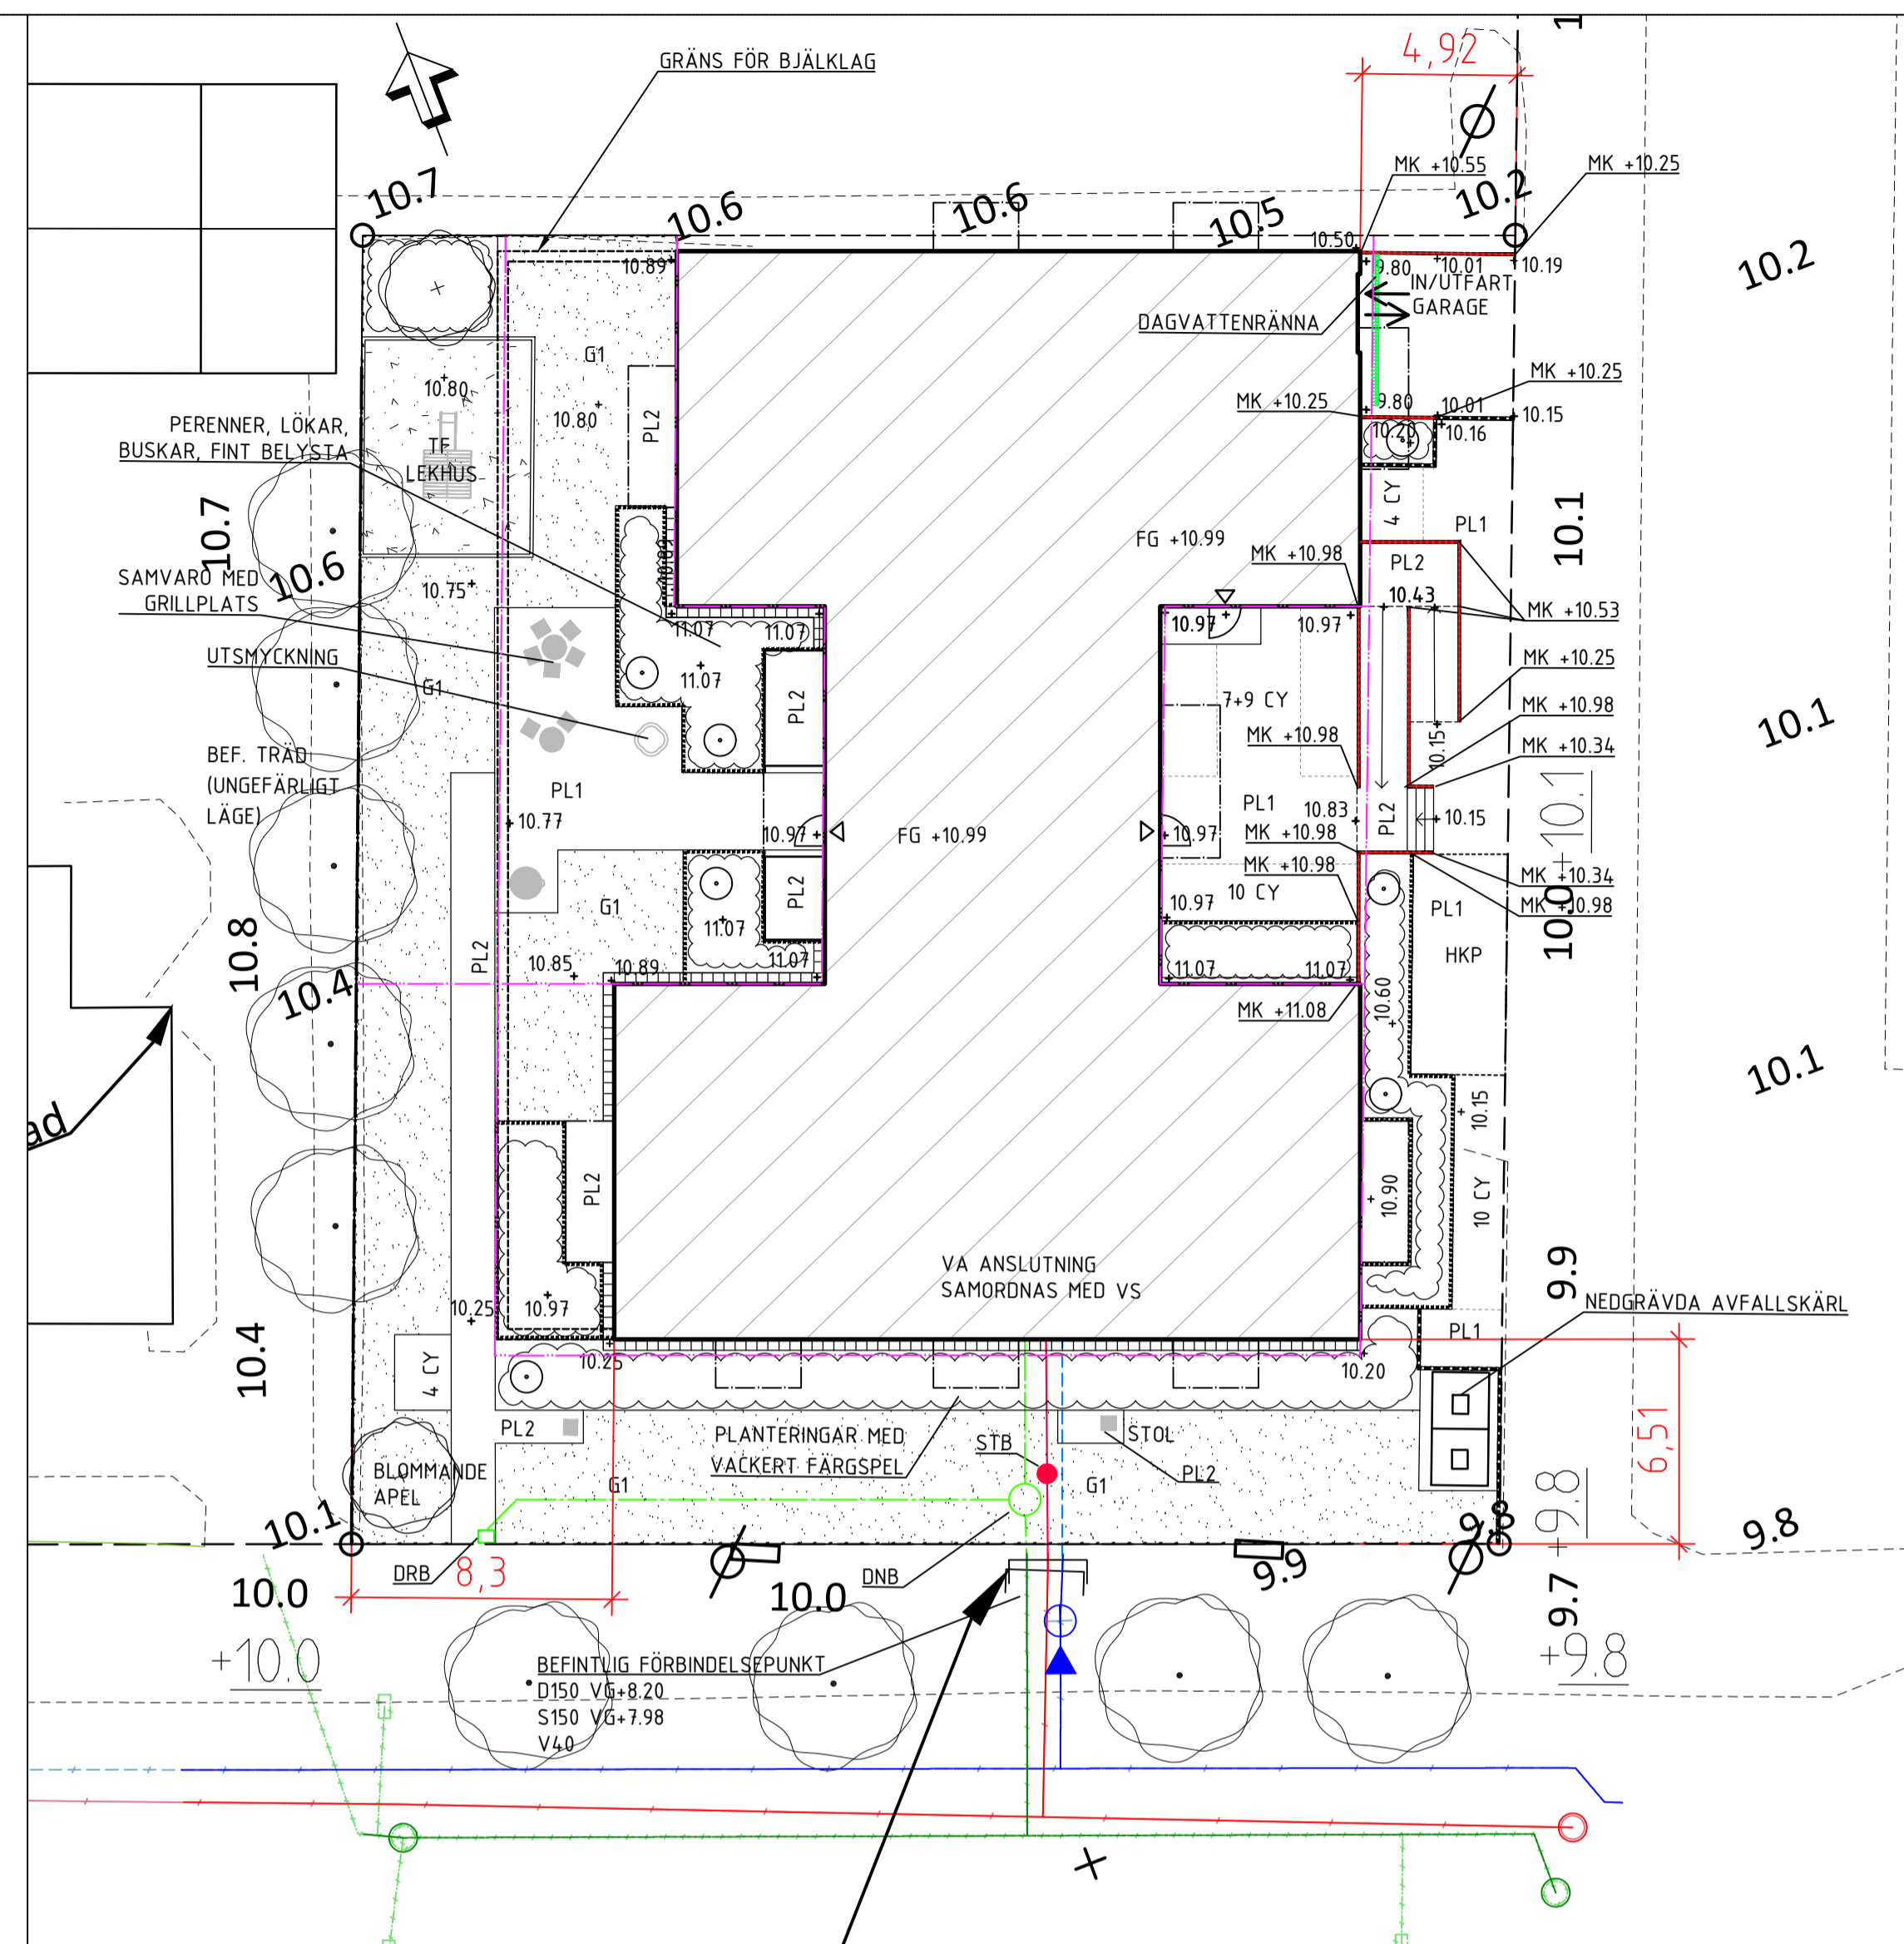




ÖVERSIKT 1:400

DETALJ 1:200

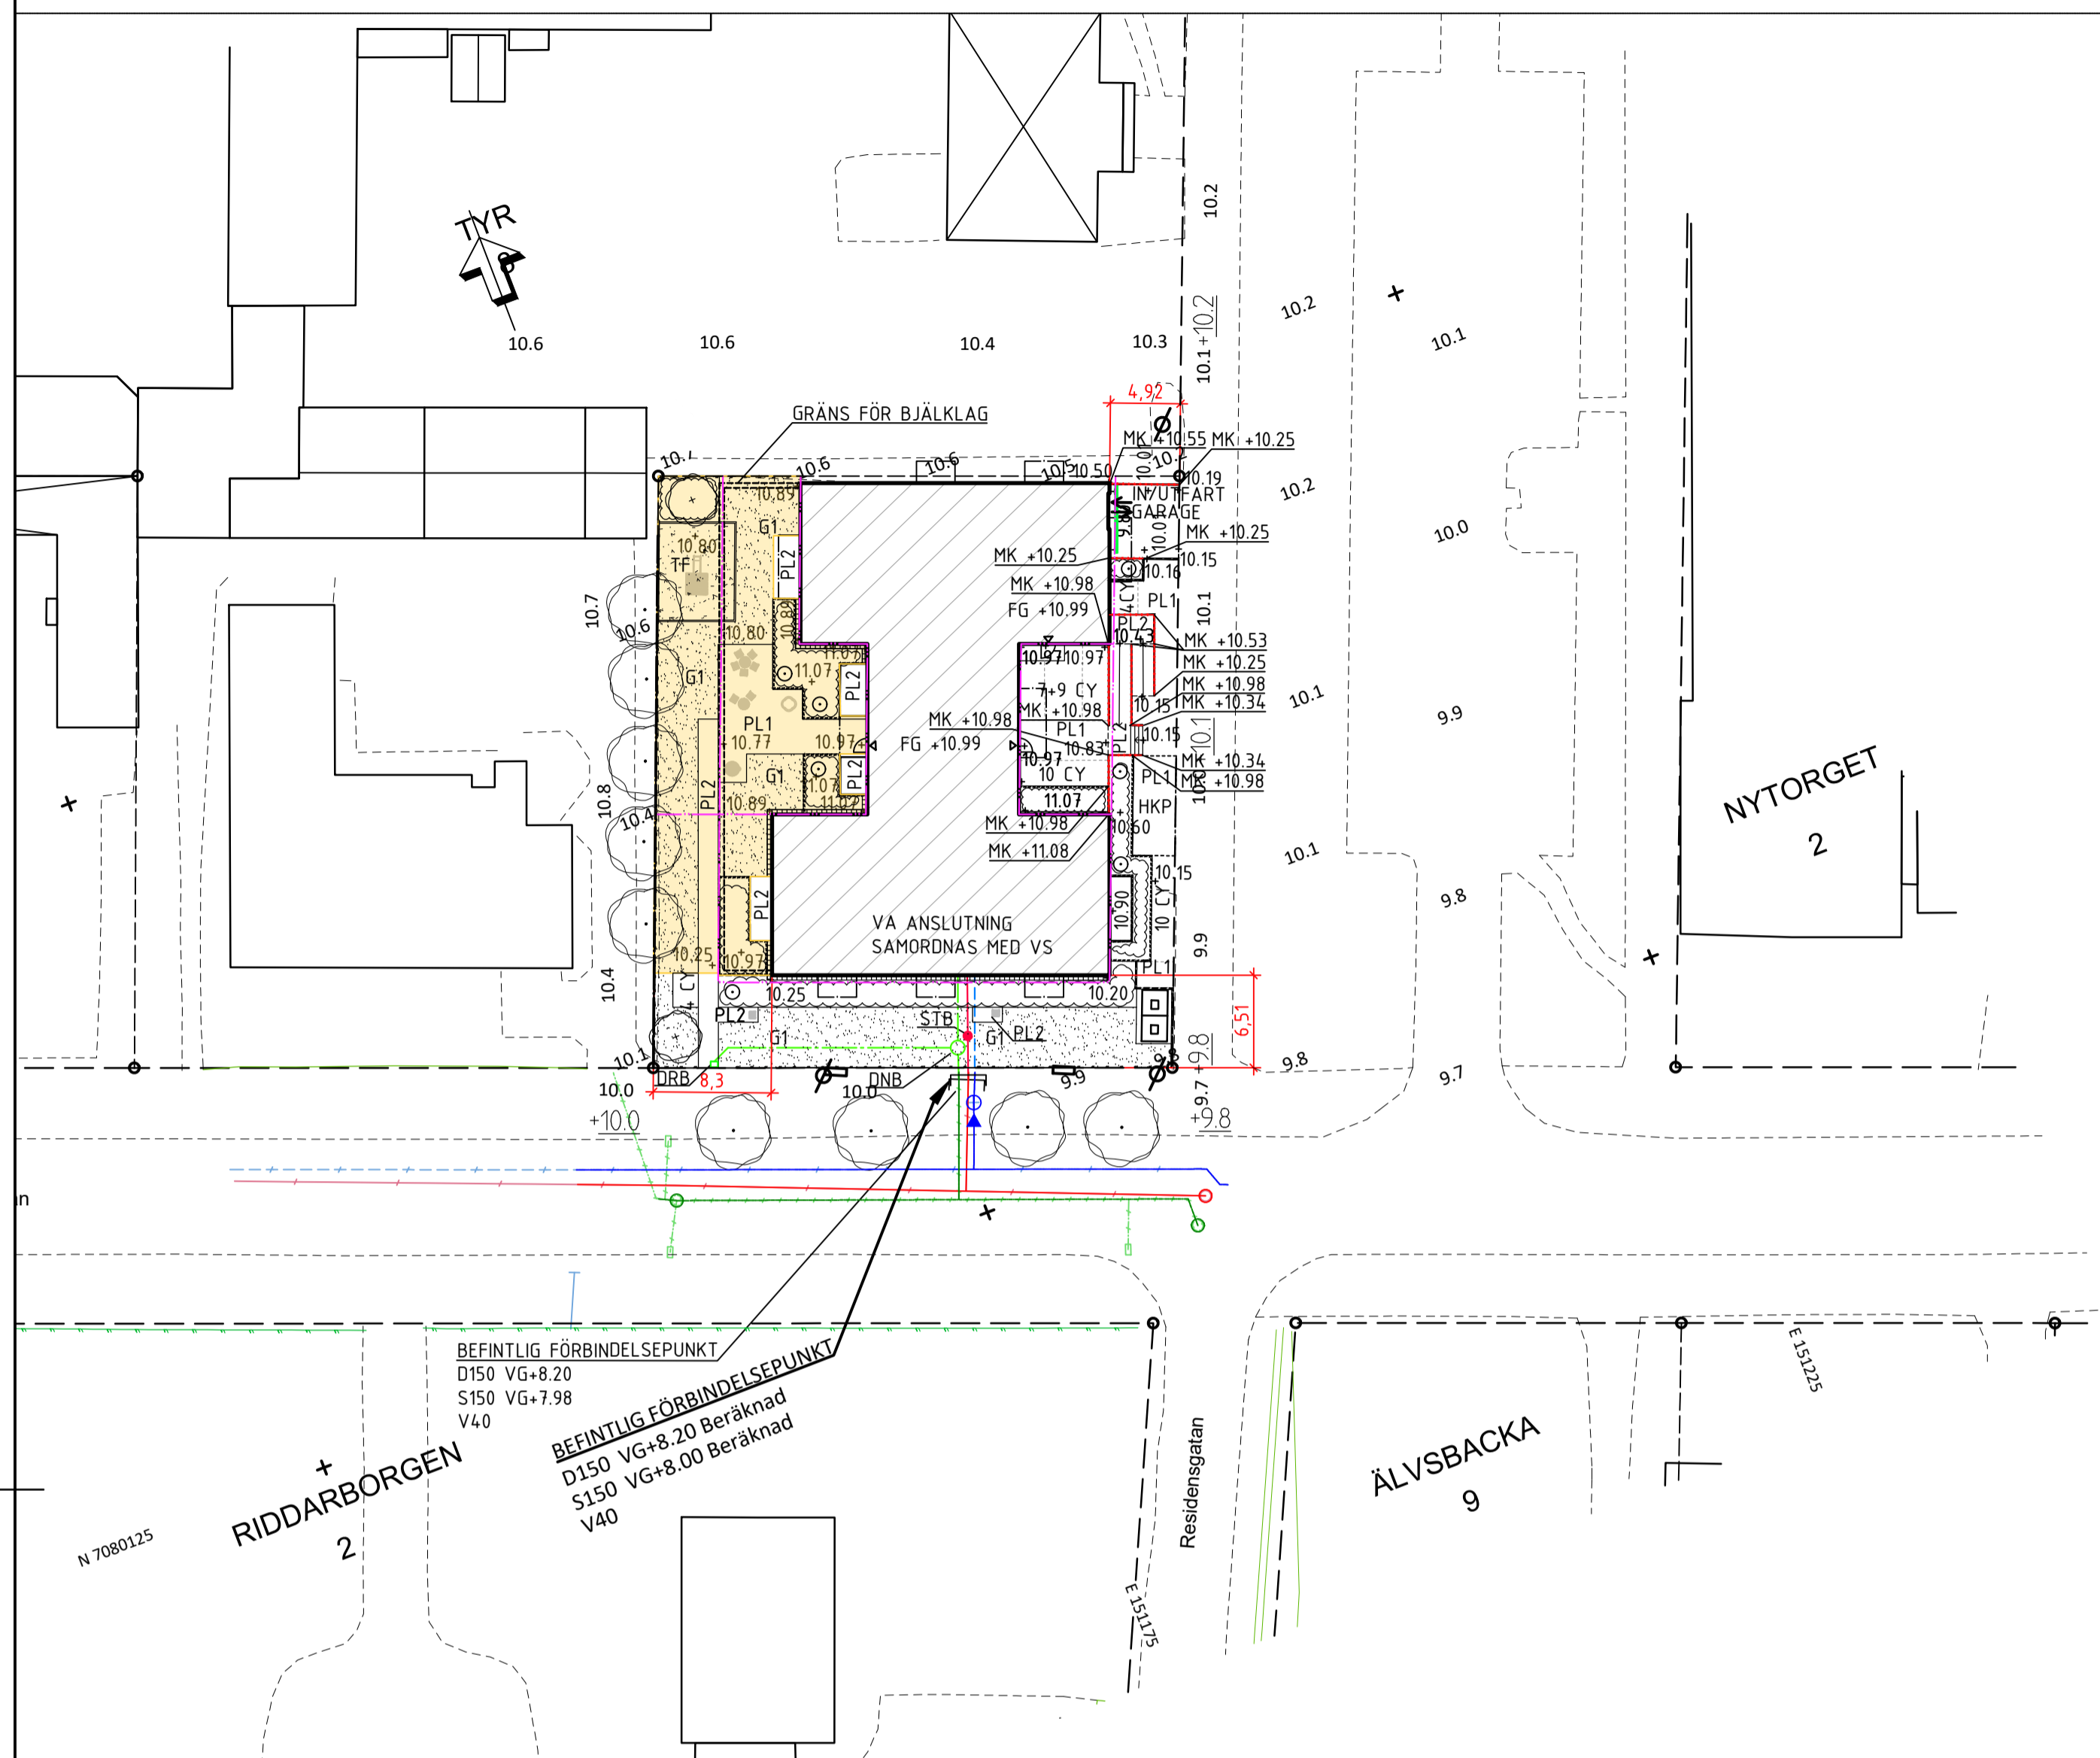

- FÖRKLARINGAR**
- 9.8 9.8 PLUSHÖJD BEF.
 - 0.00 PLUSHÖJD FÖRESLAGEN
 - MK+00.00 PLUSHÖJD MURKRÖNSHÖJD
 - FG +00.00 FÄRDIG GOLV, PLUSHÖJD FÖRESLAGEN
 - FÖRESLAGET TRÄD
 - SOLITÄRBUSKE
 - BYGGNAD FÖR BYGGLOV
 - PLANTERINGSYTA
 - GRÄSYTA
 - PL1 PLATTYTA, BTG-PLATTOR, MÖNSTERLAGGNING MED 350X350 & 175X175 MM
 - PL2 PLATTYTA, BTG-PLATTOR, 175X175 MM
 - TRÄTRALL
 - TRÄFLIS
 - STÅLKANT VID UPPHÖJD PLANTERING
 - GRANITKANTSTEN
 - SARG AV LIGGANDE STOCK 120X120 MM
 - STÖDMUR MED HANDELDARE/RÄCKE
 - SMIDESSTAKET
 - FASAD MED ENTRÉ
 - TRAPPA
 - RAMP
 - BEF. LEDNINGAR
 - DAGVATTEN
 - SPILLVATTEN
 - VATTEN
 - GALLERBRUNN
 - NEDSTIGNINGSBRUNN
 - TILLSYNSBRUNN
 - DAGVATTENRÄNNA
 - FASTIGHETSGRÄNS
 - TRAKTGRÄNS
 - EGENSKAPSGRÄNS

- KOORDINATSYSTEM**
- PLAN: SWEREF 99 20 15
HÖJD: RH 2000
- ANMÄRKNING**
- FRIYTA = 362 M2 (TOMT) + 125 M2 (TAKTERASS)
 - CYKELPARKERINGAR UTOMHUS = 44 ST

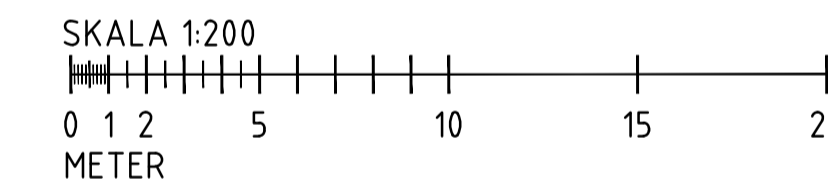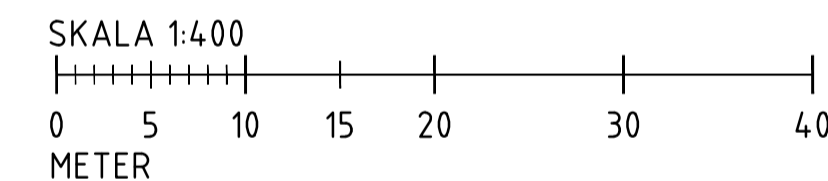

C	ENLIGT ÄNDRINGS PM	2024-12-20	GG
B	BYGGLOV EFTER YTTRANDE	2021-11-22	HP
A	BYGGLOV	2021-09-07	HP
BET	ANDRINGEN AVSER	DATUM	SIGN

BYGGLOVSHANDLING

TYR 3

Öst på stan - Umeå kommun



UPPDRAG NR	RITAD AV	HANDLAGGARE
314712	EH/HP/LF	TH
DATUM	ANSVARIG	
2021-09-07	TH	

SITUATIONSPLAN

SKALA	NUMMER	BET
A1=1:400/1:200	M-01-1-01	D

Plattez 2024-12-19 05:21:33 by Gunnar Gunnarsson
 Path: O:\UME\314712\VRitref\M-01-1-01.dwg